



Scheda n. 1 Scala 1:200

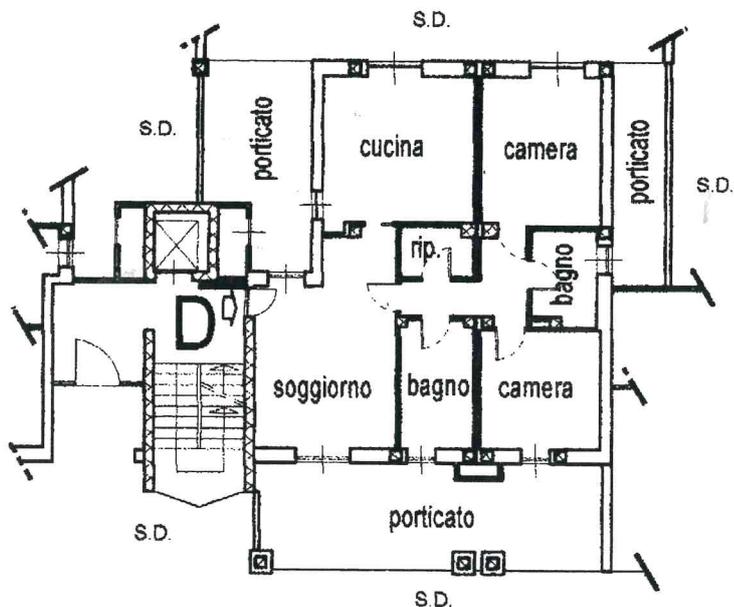

PIANTA PIANO TERRENO (1° f.t.)
altezza mt. 2,70

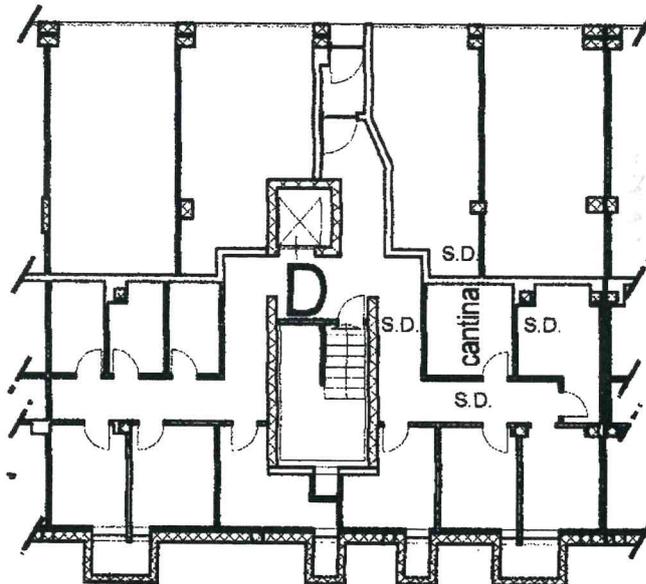

PIANTA PIANO INTERRATO
altezza mt. 3,15



Ultima planimetria in atti

Data: 20/09/2024 - n. T272408 - Richiedente: ██████████

Totale schede: 1 - Formato di acquisizione: A4(210x297) - Formato stampa richiesto: A4(210x297)