

**Agenzia delle Entrate
CATASTO FABBRICATI
Ufficio Provinciale di
Torino**

Dichiarazione protocollo n. TO0046012 del 08/03/2022

Comune di Pinerolo

Via Nazionale

civ. 147

Identificativi Catastali:

Sezione: AB

Foglio: 11

Particella: 156

Subalterno: 7

Compilata da:

Aiassa Davide

Iscritto all'albo:

Geometri

Prov. Torino


N. 8653

Planimetria

Scheda n. 1

Scala 1:200

PIANO TERRENO

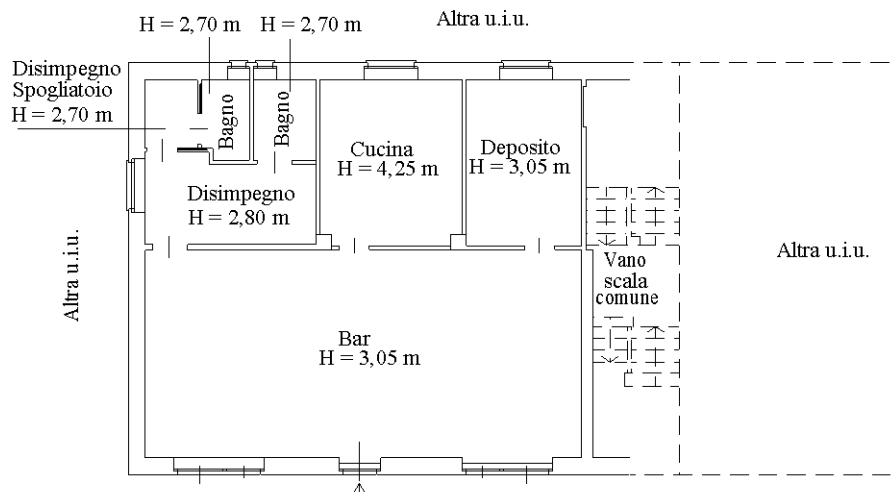

Ultima planimetria in atti