




MINISTERO DELLE FINANZE
DIREZIONE GENERALE DEI SERVIZI TECNICI ERARIALI

Mostr. A. (N. Verde) - Contatore Effettivo Unità Litre 35

NUOVO CATASTO EDILIZIO URBANO

Planimetria dell'immobile situato nel Comune di PINEROLO (A. DECRETI-LAVORI 15 APRILE 1989, N. 482) Via SALUZZO 92
Ditta EDILMONT S.A.S. DI ING. A. BOGGIO MAZZEI E C.
Allegata alla dichiarazione presentata all'Ufficio Tecnico Erariale di TORINO

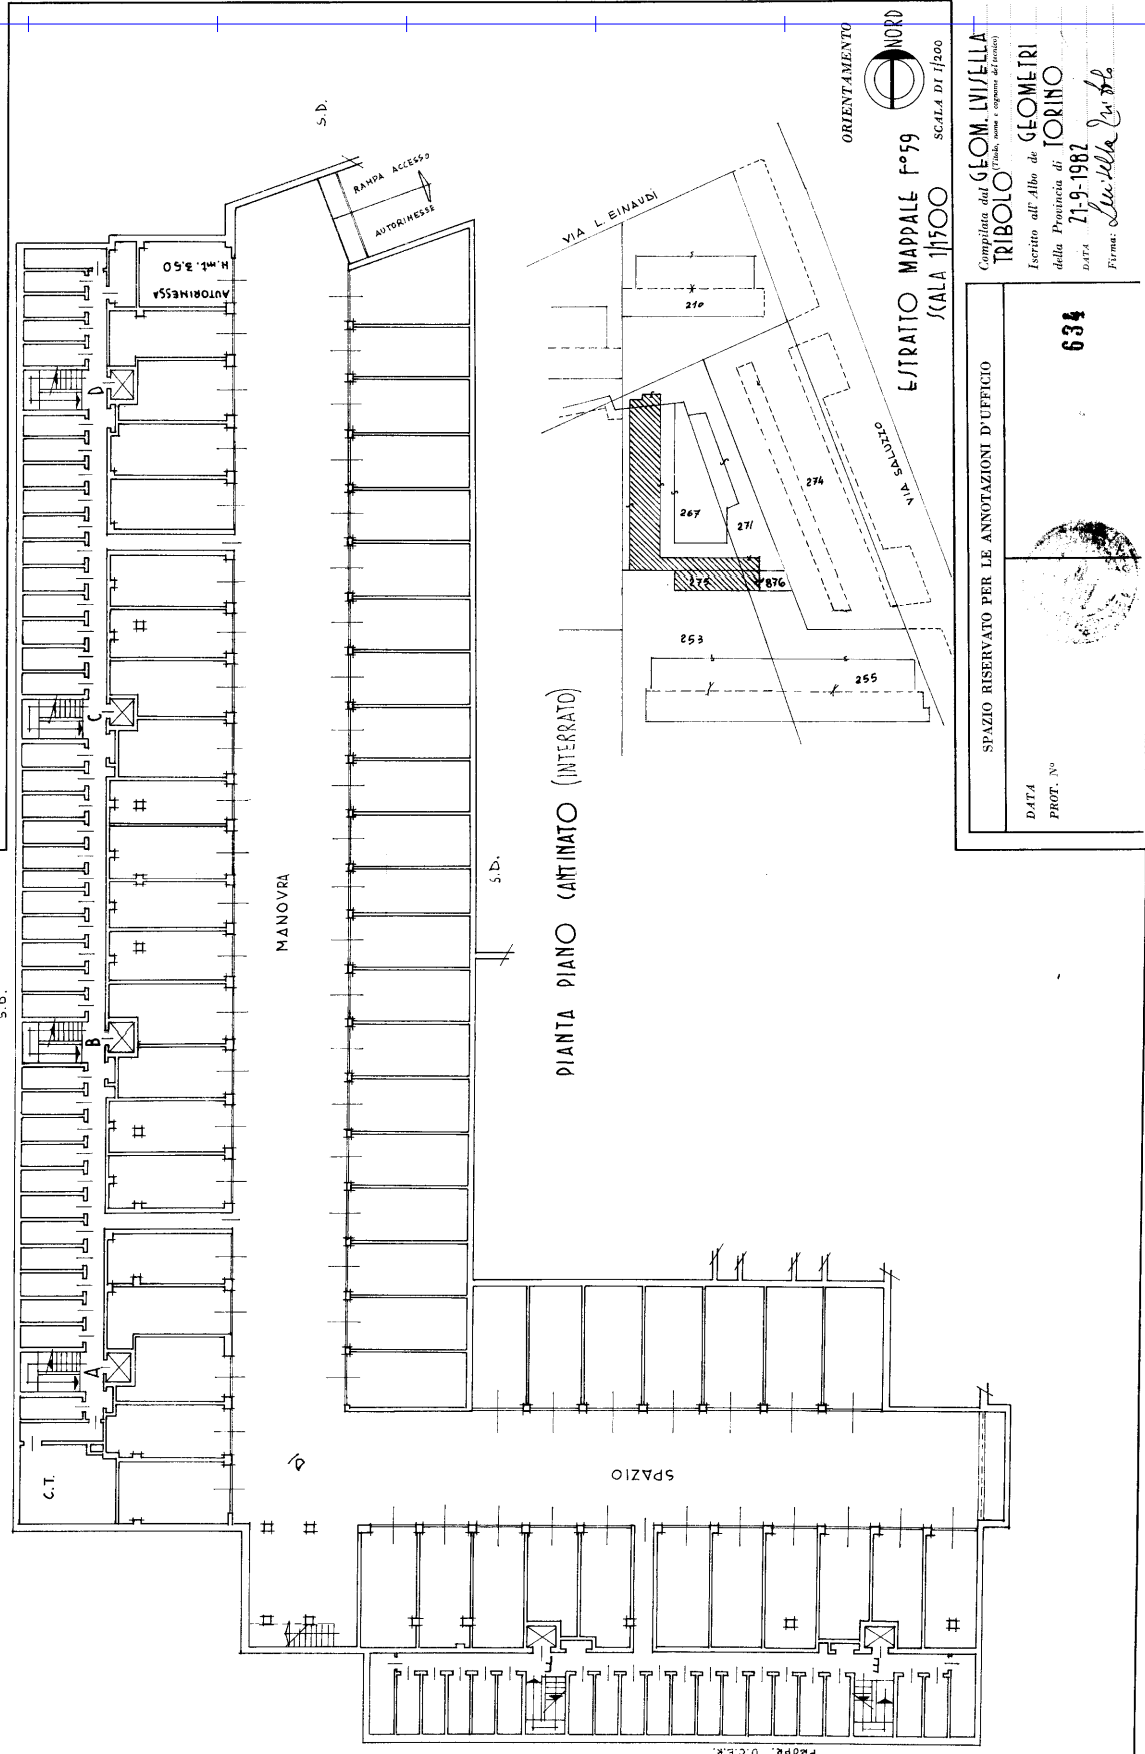

SPAZIO RISERVATO PER LE ANNOTAZIONI D'UFFICIO

DATA PROT. N°

634

Compilata dal **GEOM. LIVELLA TRIBOLO** (Tribolo, nome e cognome del tecnico)
Iscritto all'Albo dei **GEOMETRI** della Provincia di **TORINO**
DATA **21-9-1982**
Firma: *Livella Tribolo*

Ultima planimetria in atti