


MOD ~~Bn~~ (CEU)LIBRE
500

Flanmetria di u u in Comune di PINEROLO

via GLOBERTI

CIV. 13

SOSTITUZIONE DELLA PLANIMETRIA

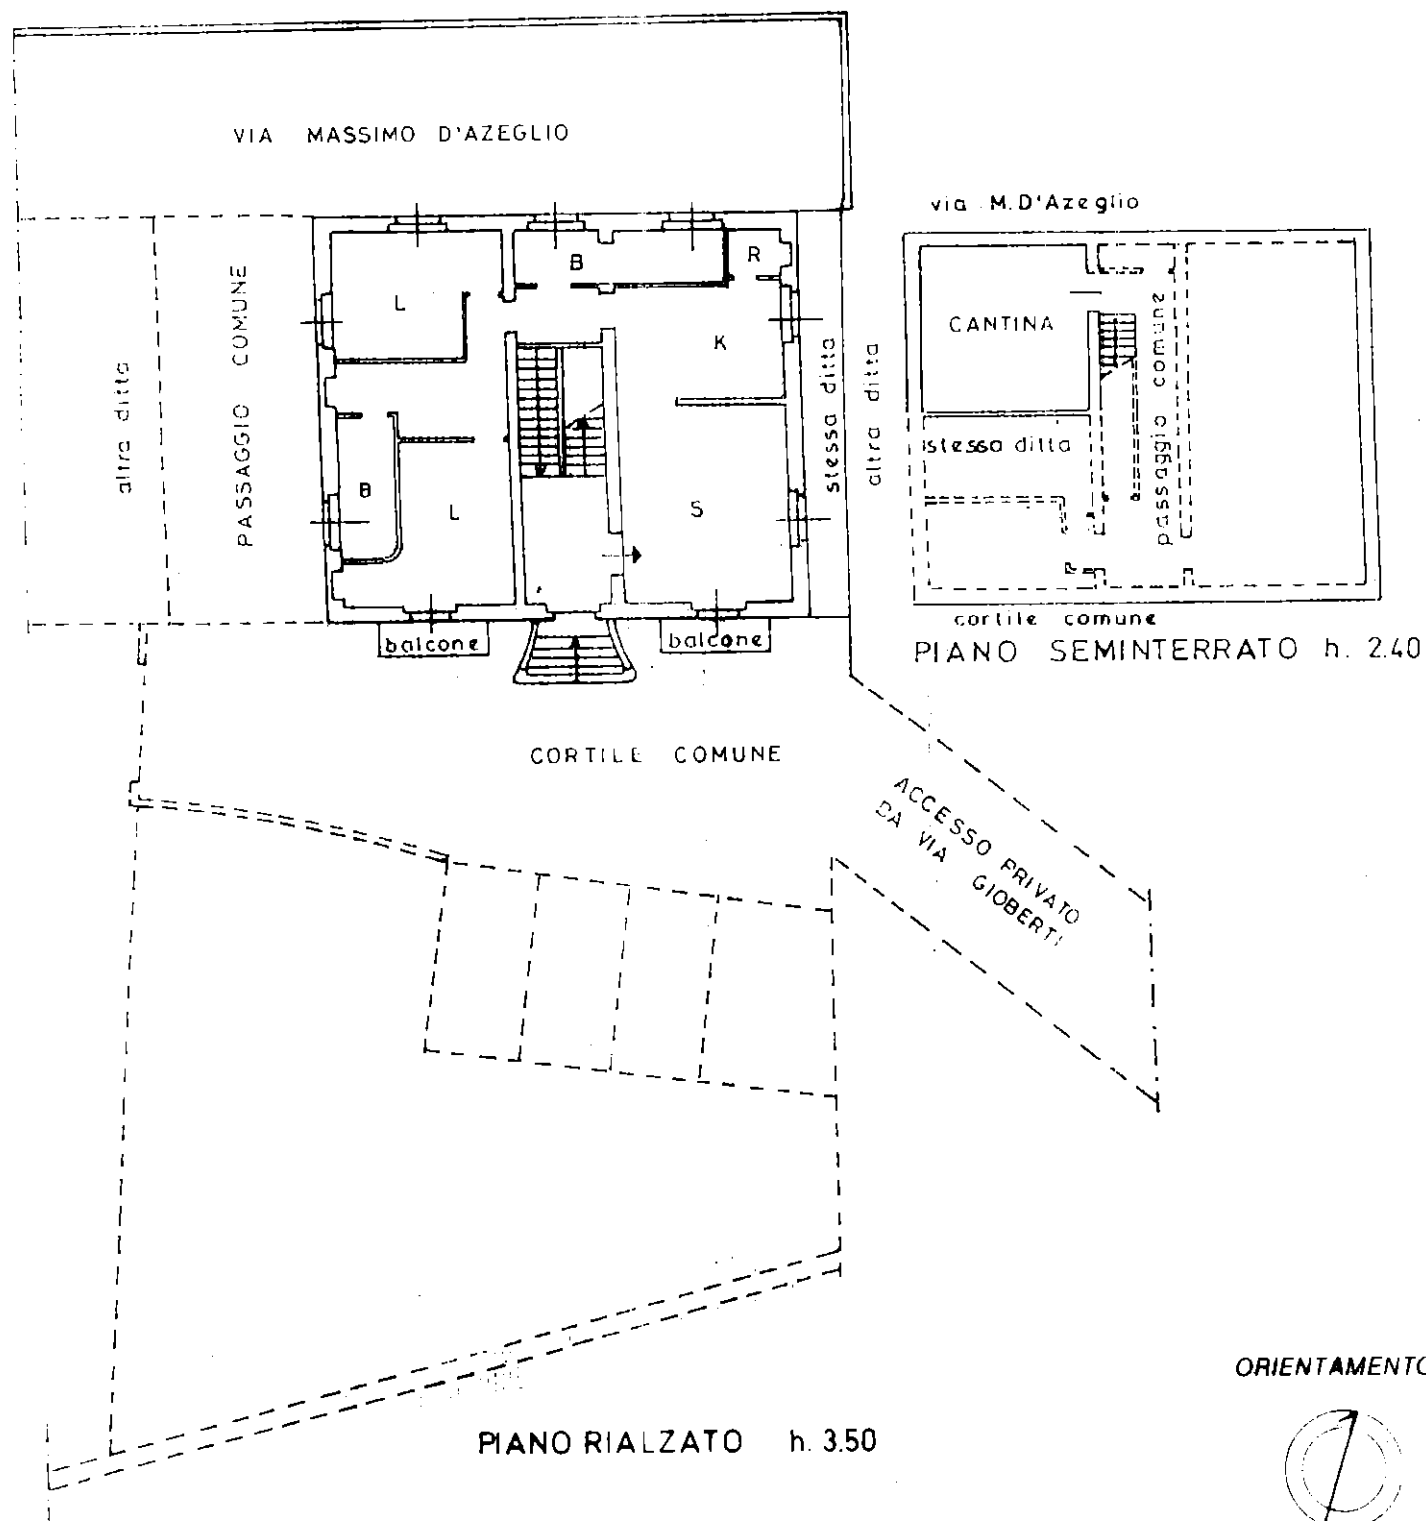

ORIENTAMENTO

SCALA DI 1:200

☐ **Non** ha variazioni

Compilata dal arch. BARBERO LAURA
Titolo: Loggia - 1999

RISERVATO ALL'UFFICIO

50
132 5

Iscritto all'albo degli ARCHITETTI
della provincia di TORINO 3758
data 17/12/97 Firm. *Devara Borla*



6981