

Planimetria di u.i.u. in Comune di Pinerolo

Via Ignazio Porro

civ. 28

## Identificativi Catastali:

Sezione:

Foglio: 50

Particella: 760

Subalterno: 69

Compilata da:

Bordunale Fabrizio

Iscritto all'albo:

Geometri

Prov. Torino

N. 9130


Scheda n. 1

Scala 1:200

## PIANO QUARTO (5° F.T.)

 $h = 3.00 \text{ m}$ 

Cortile comune

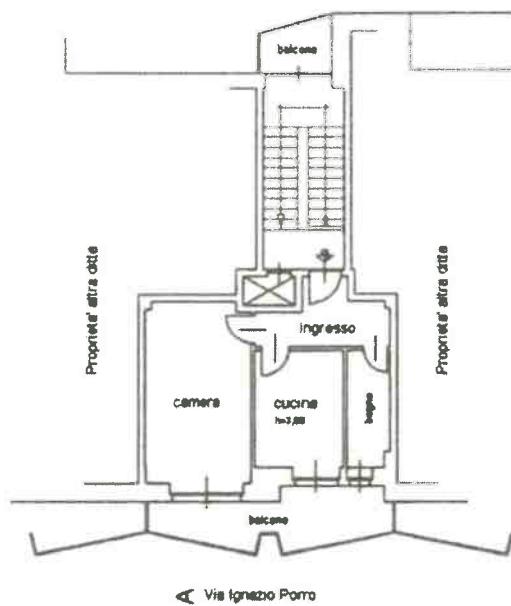

## PIANO SEMINTERRATO

Terreno - Cortile comune

