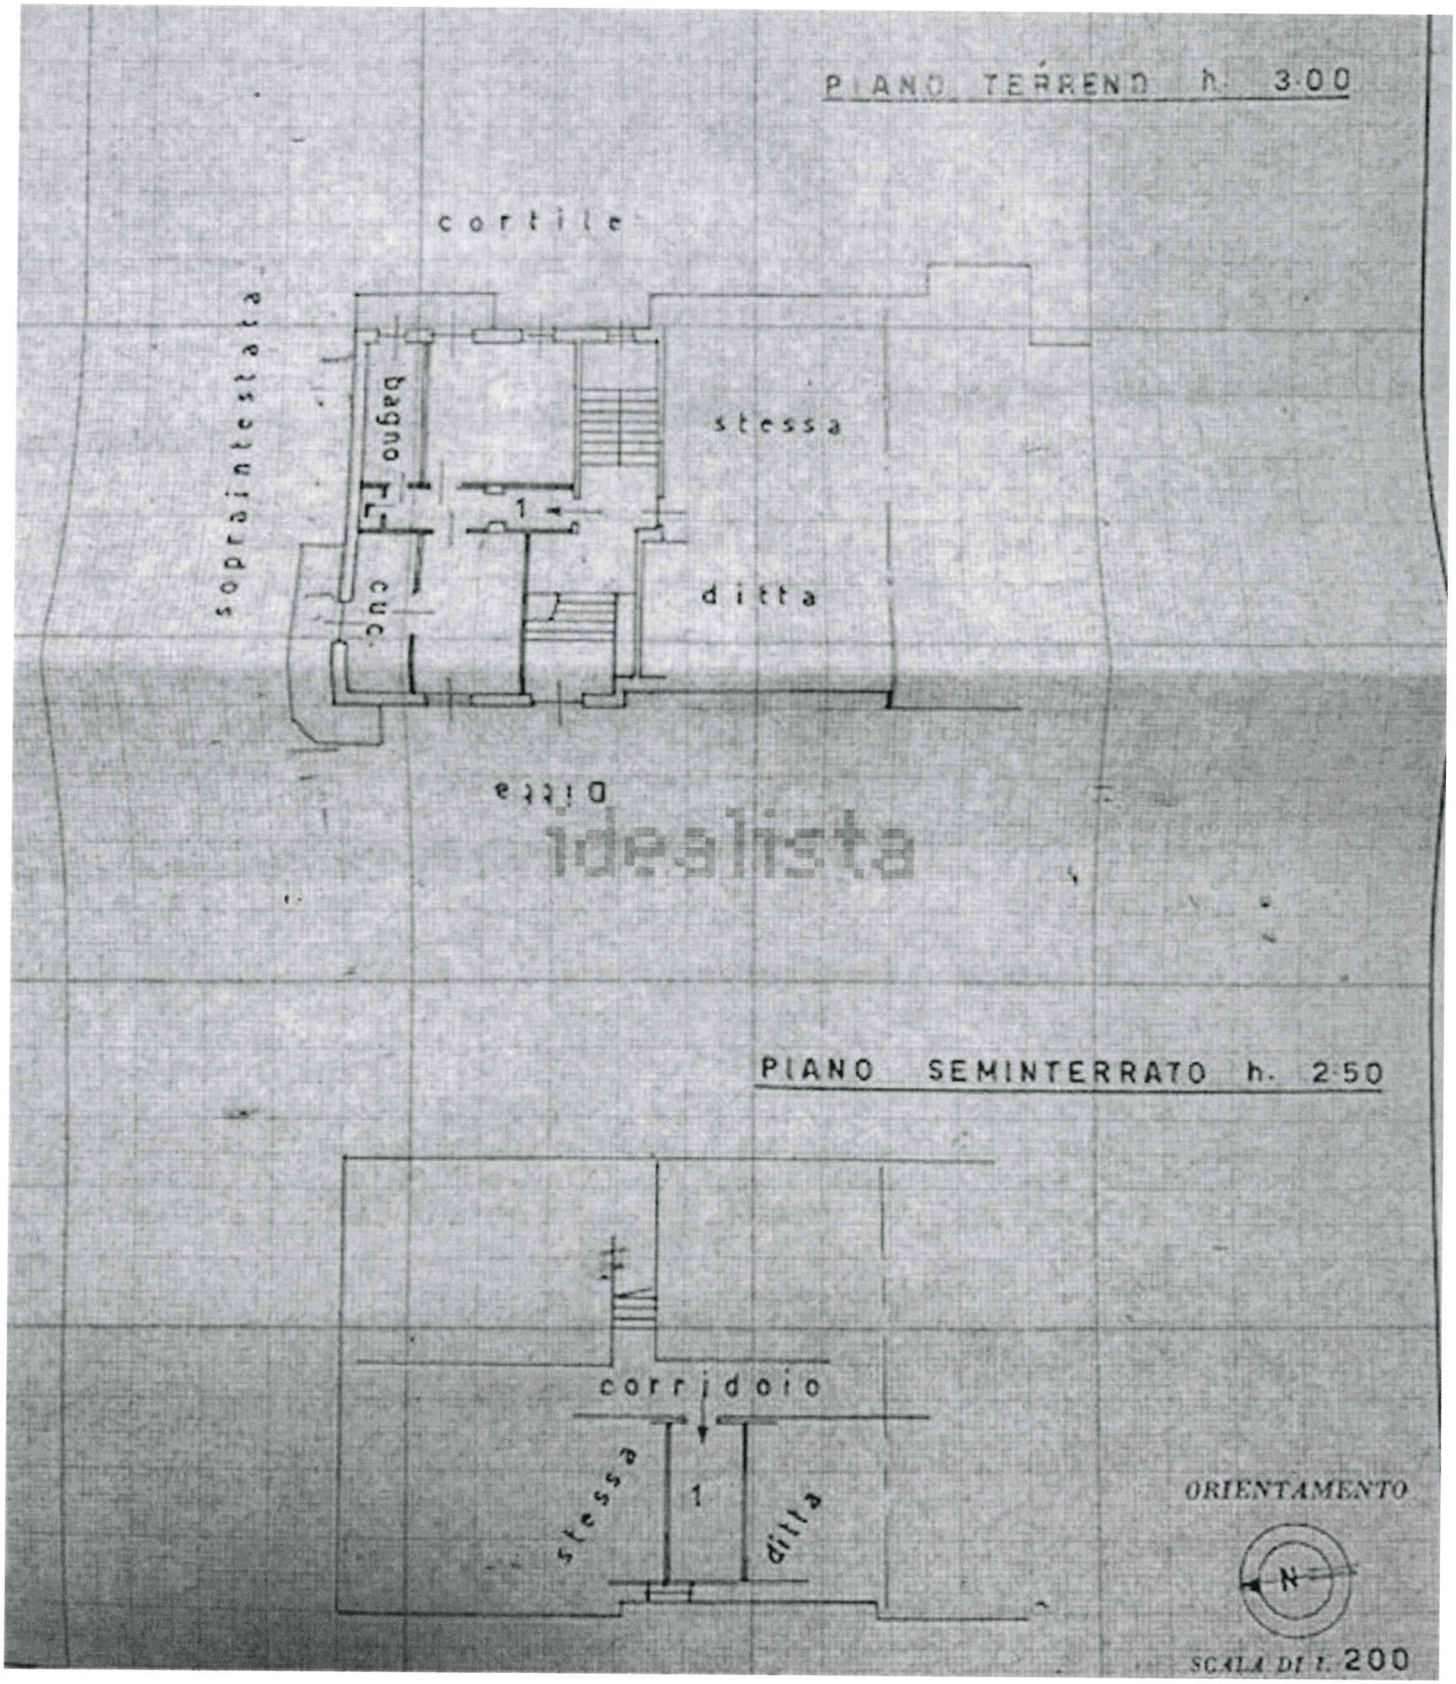

PIANO TERRENO h. 3.00
cortile
soprainteressata
bagno
cuc.
1
stessa
ditta
altre
idealista
PIANO SEMINTERRATO h. 2.50
corridoio
stessa
1
ditta
ORIENTAMENTO
N
SCALA DI 1: 200