
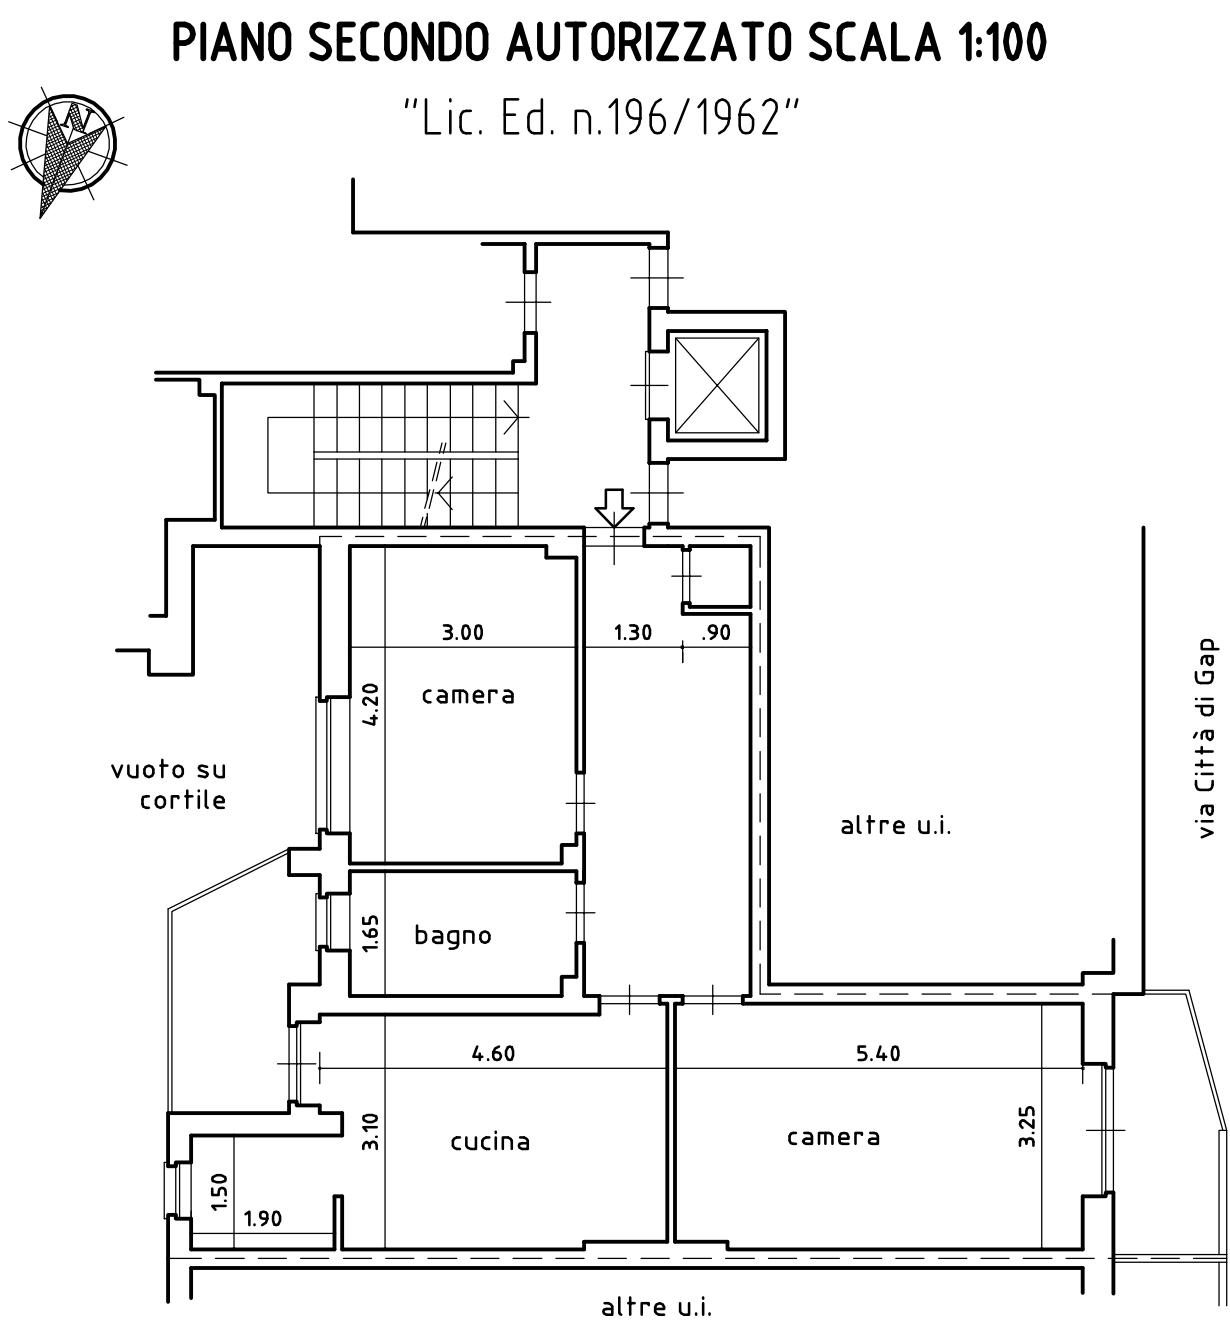
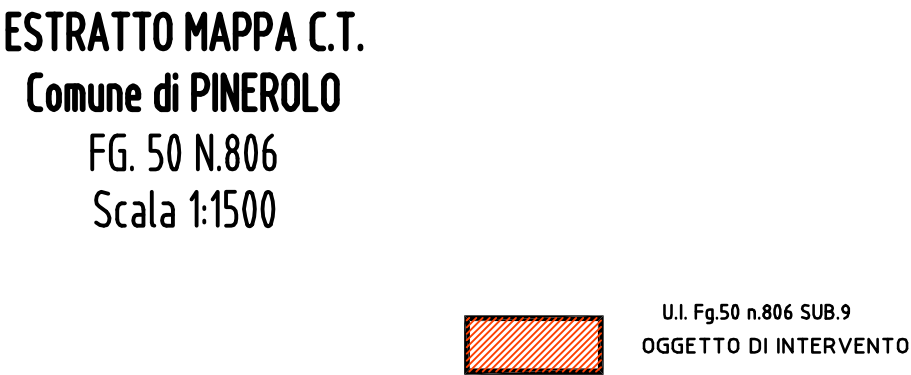



comune di PINEROLO via Federico Caprilli 15		provincia di TORINO
CILA IN SANATORIA: AD APPARTAMENTO AL P.2. DI STABILE CONDOMINIALE		zona P.R.G.C AREA B 3.2
		casto terreni Fg.50 n.806
		casto fabbricati Fg.50 n.806 sub.9
DUPONT Olivier Yann Daniel nato a NIMES (FRANCIA) il 13/12/1984 c.f. DPN LRY 84T13 Z110B		
La Propieta'	il progettista	
tavola : elaborato grafico stato di fatto-progetto		data Apr. 2021

Geom. Christian FOGLIA – Piazza Guglielmone n.2, 10064 PINEROLO (TO)
iscritto al Collegio dei Geometri di Torino e provincia al n. 7866

P.1: ESISTENTE- IN SANATORIA					
LOCALE	SUPERFICIE DI CALPESTIO MISURATA IN AUTOMATICO CON CAD	1/8 SUP. PAV.	< SUPERFICIE FIN.	CALCOLO SUPERFICIE FINESTRATA	NOTE
cucina	21.50 mq	2.68 mq	< 2.72 mq	(1.70 x1.60)	VERIF.

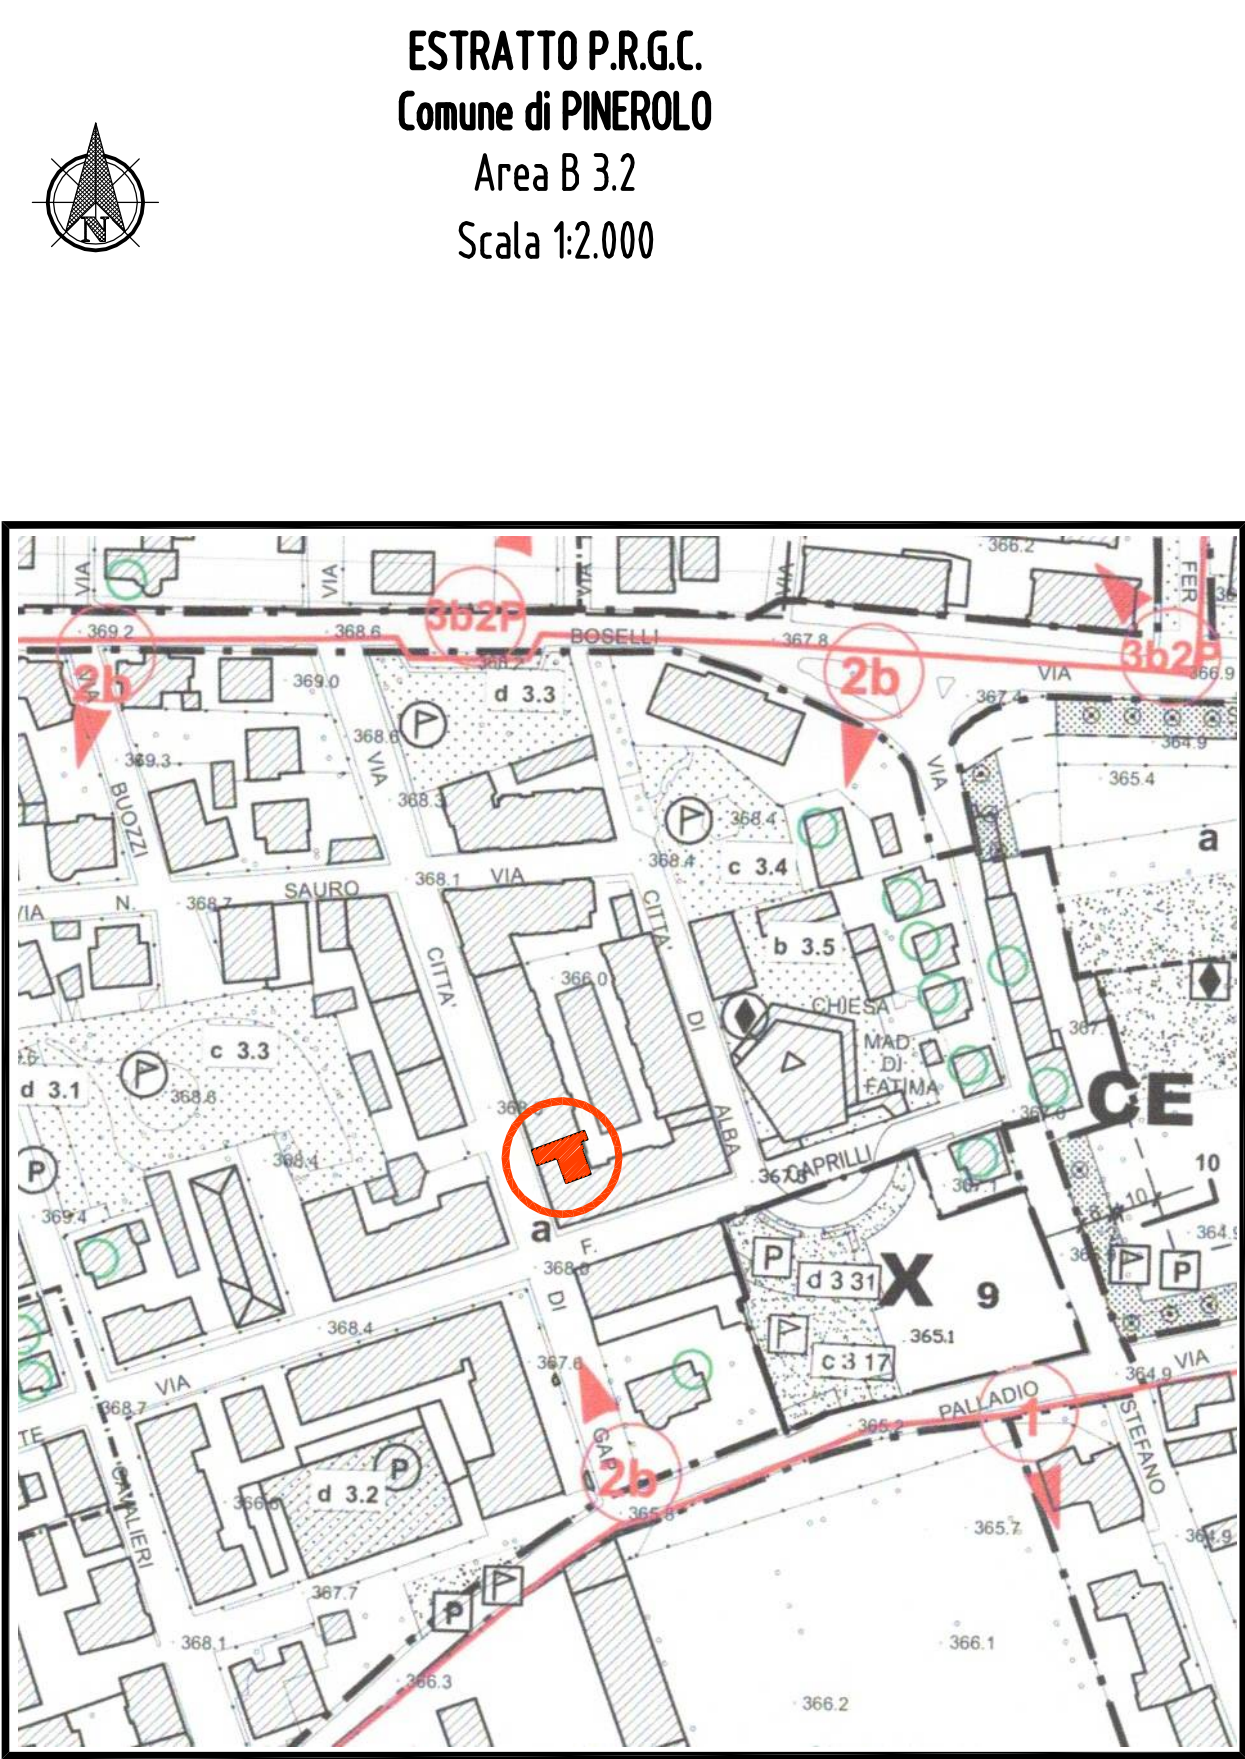

PIANO SECONDO INTERVENTI SCALA 1:100

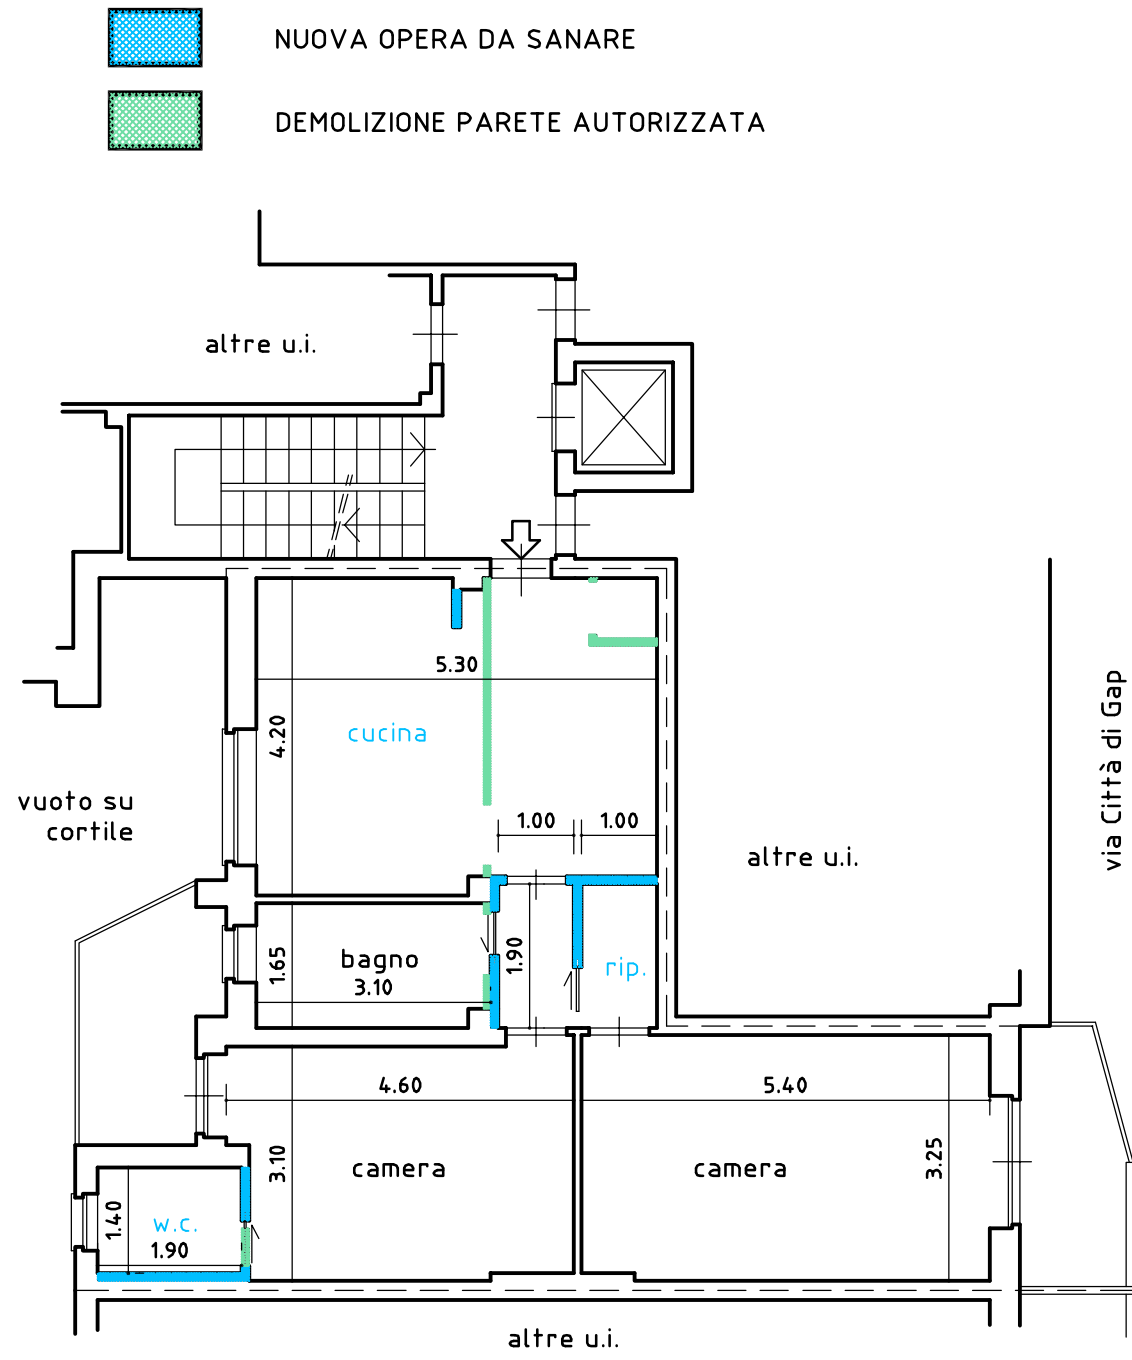

PIANO SECONDO ESISTENTE SCALA 1:100

